


**TYPENBLATT  
HALLENBAD**

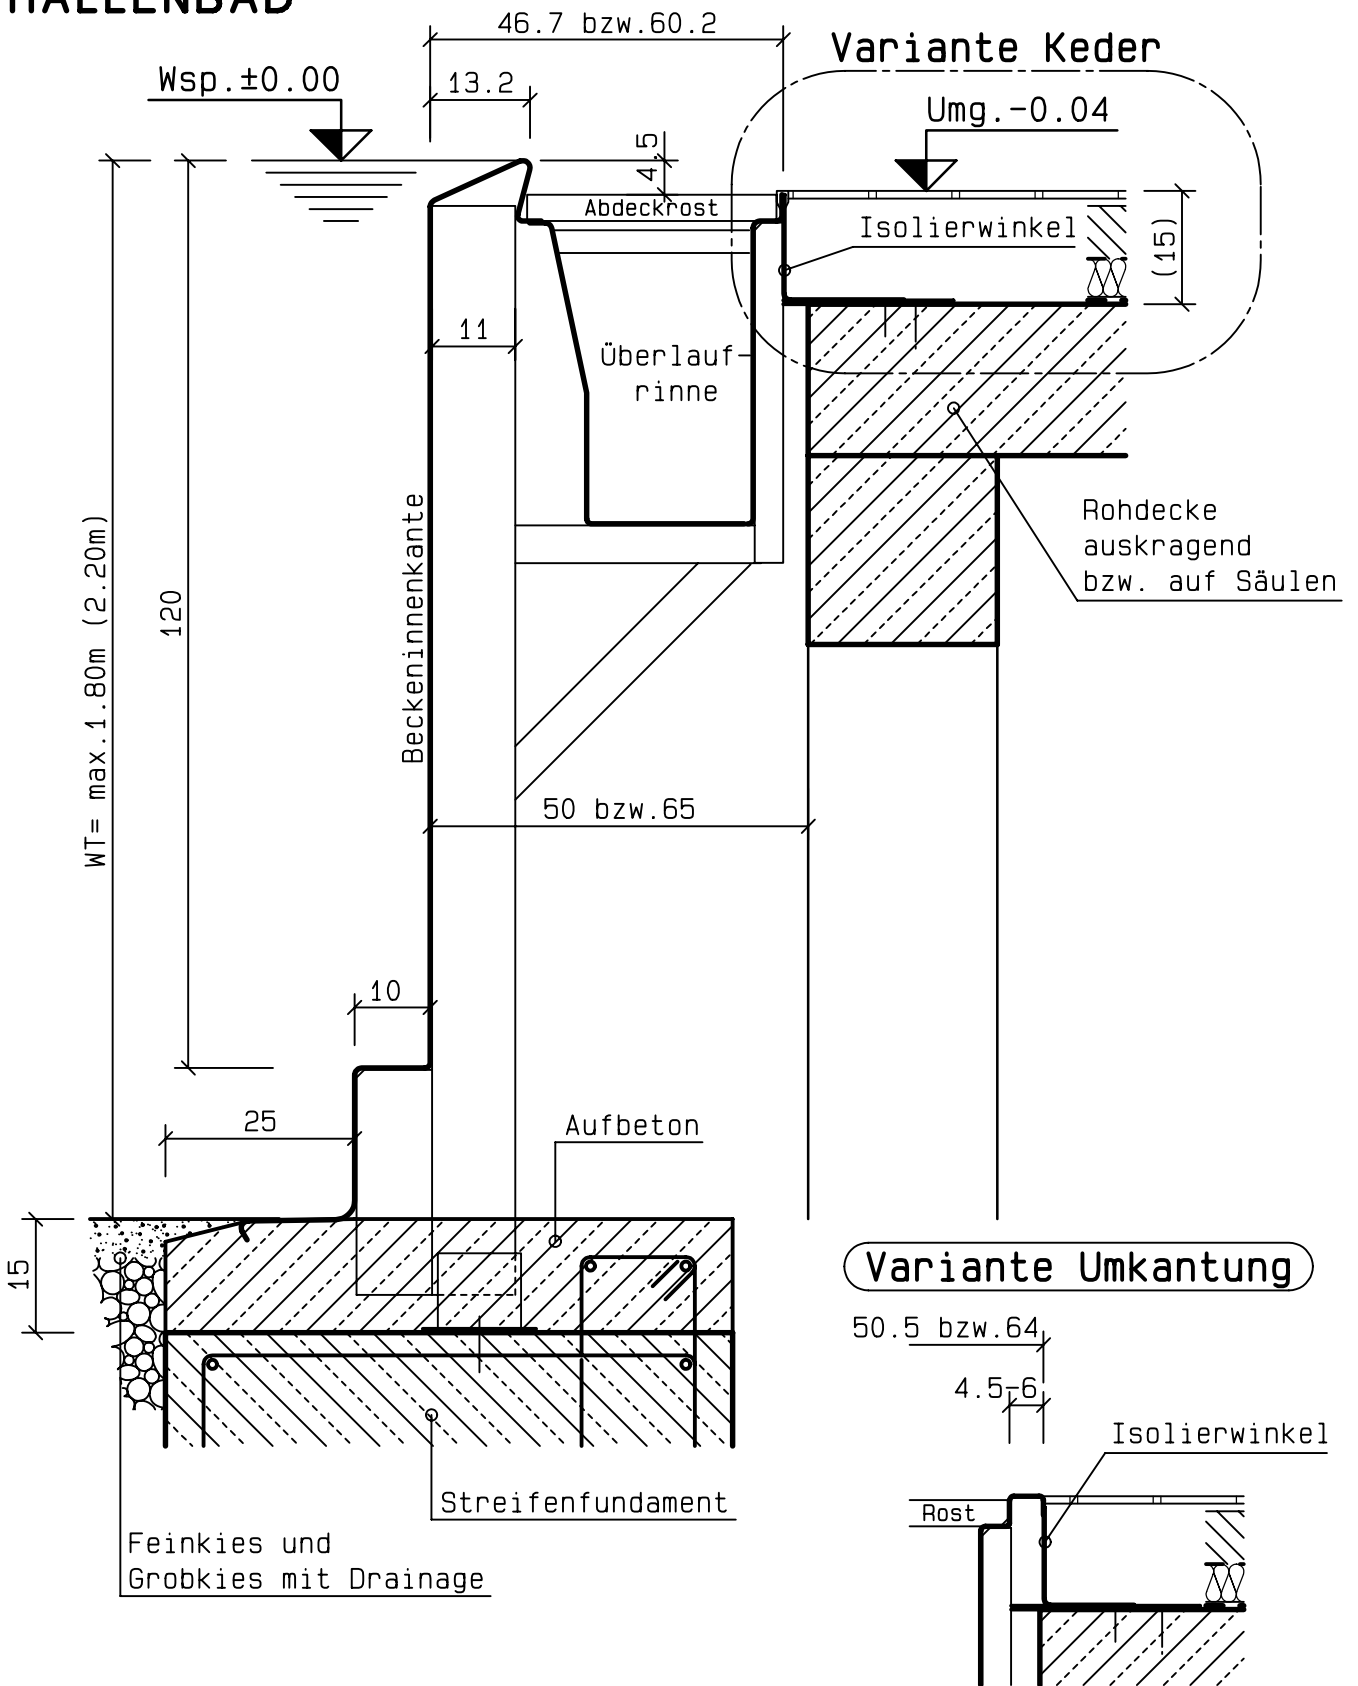

9004SWSBE007b

M= 1:10

2003-03-25

geprüft:

Prüf-  
datum:

Seitenwandschnitt  
vorgesetzt  
mit Stehstufe