


TYPENBLATT
HALLENBAD

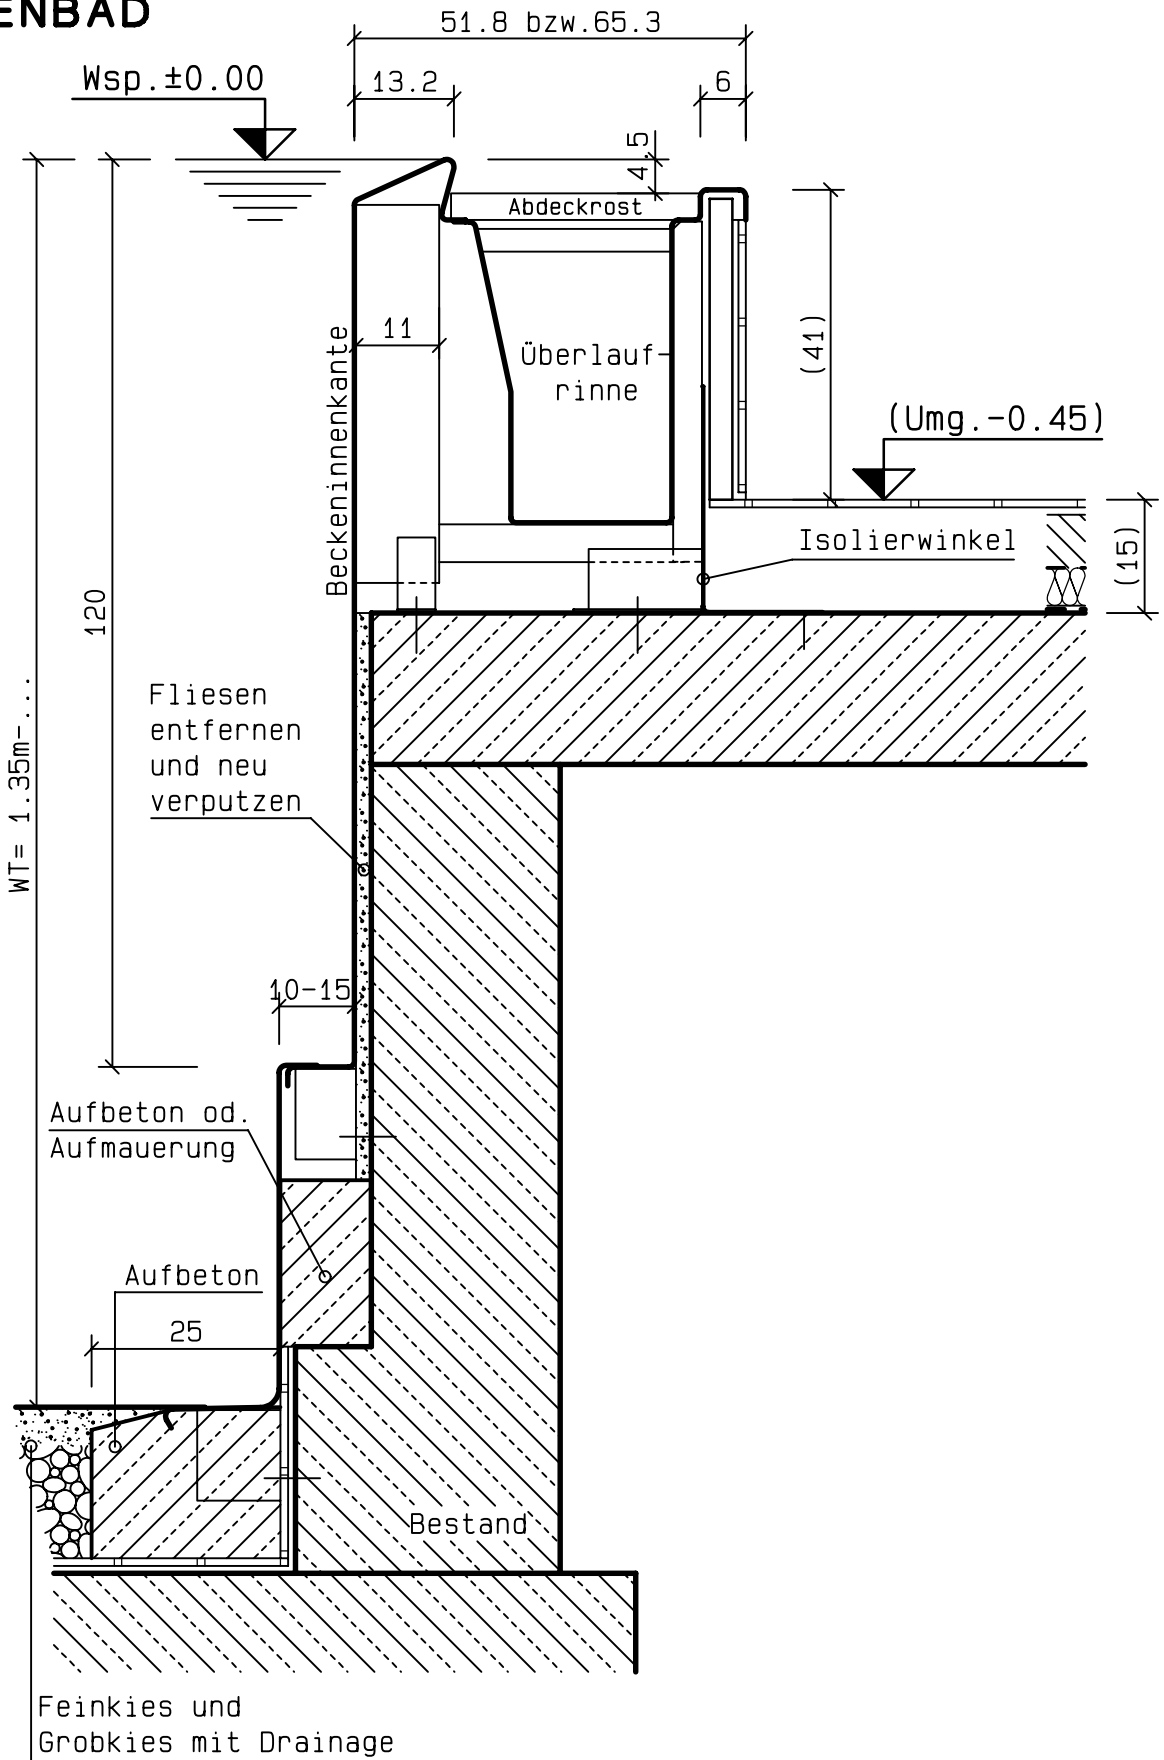

9004SWSBE008b

geprüft:

M= 1:10

2003-01-16

Prüf-
datum:

Seitenwandschnitt
Wandverblechung
mit Stehstufe