



# Privatschwimmbecken

## 3.3 Seitenwandschnitt Freibecken mit Schrägstütze

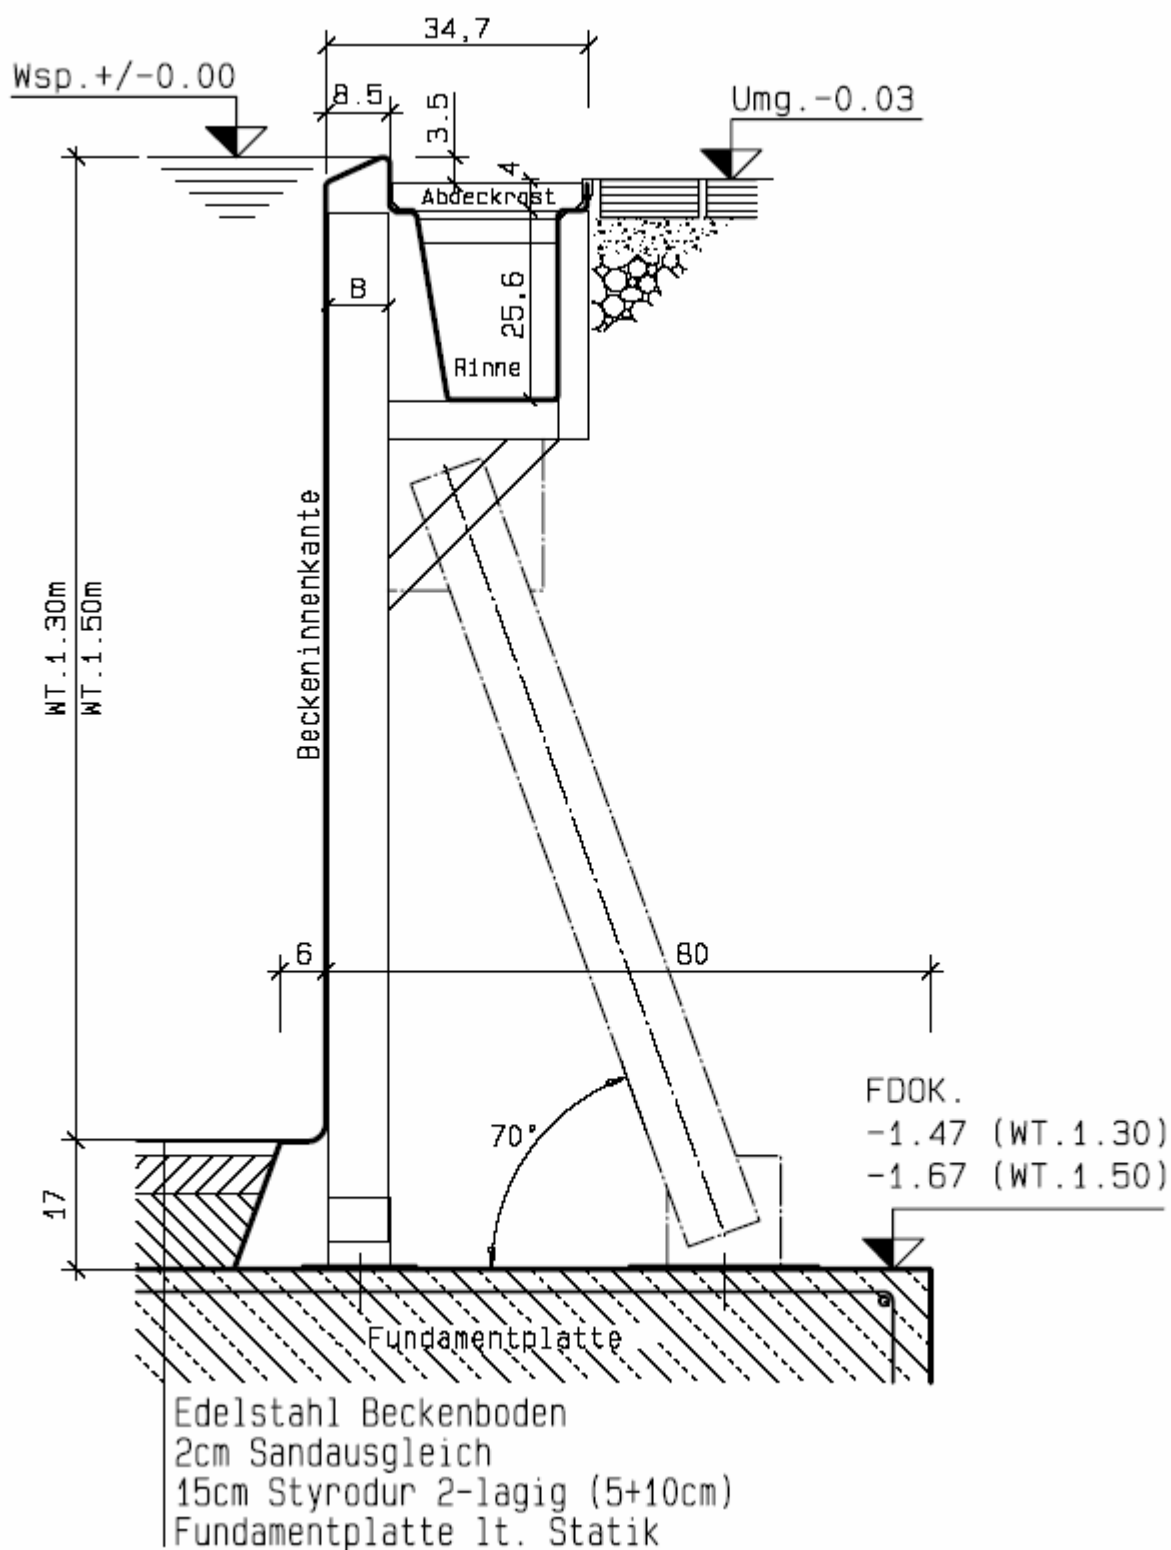

# Privatschwimmbecken

## 3.3 Seitenwandschnitt Freibecken ohne Schrägstütze

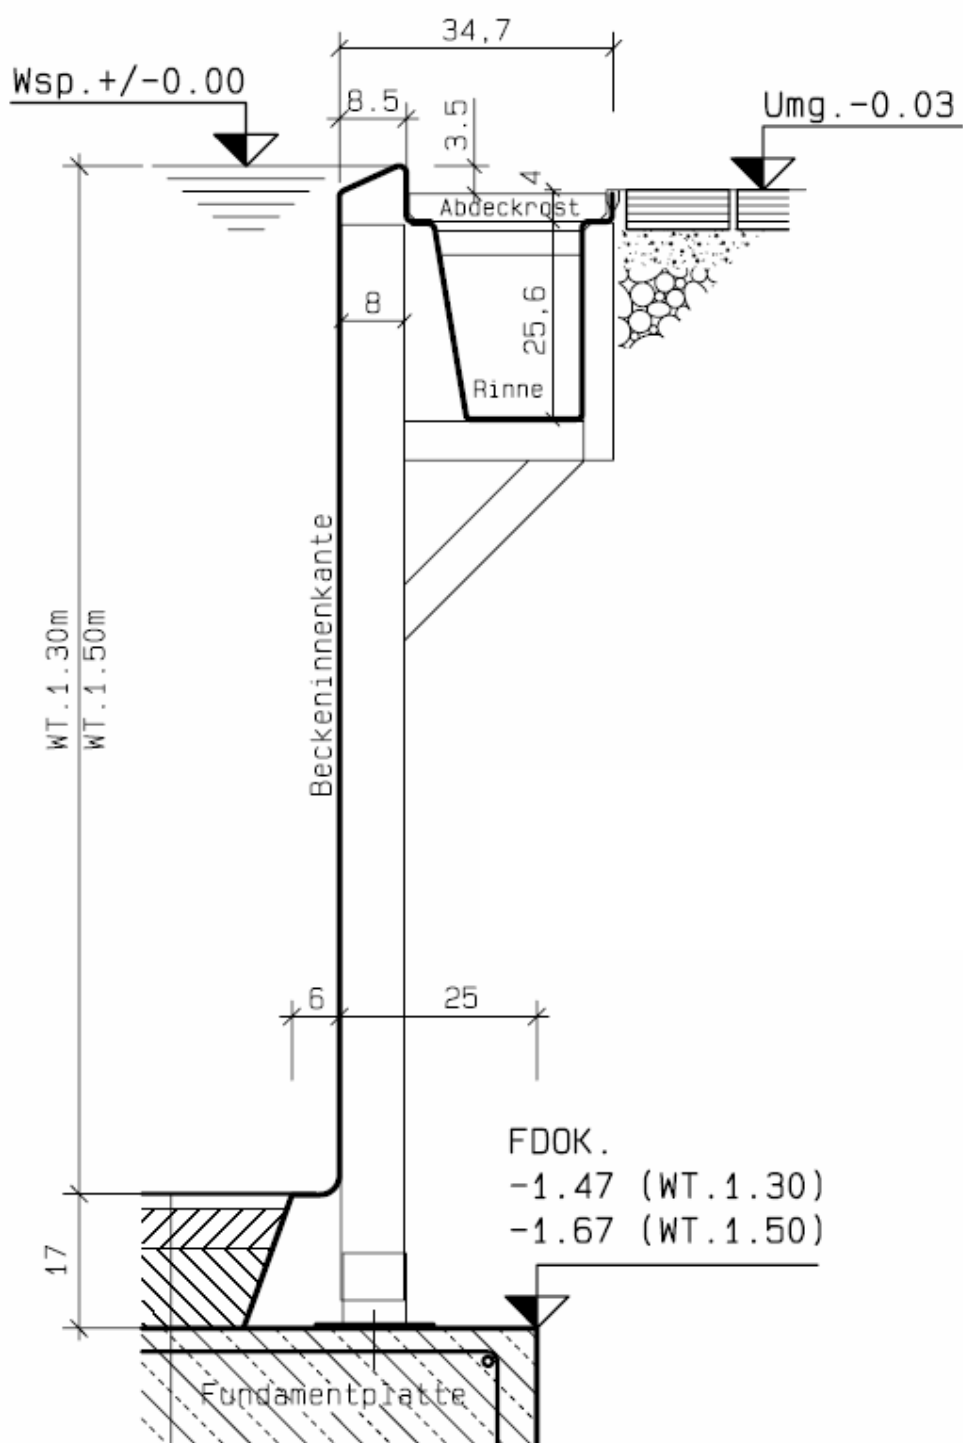

Edelstahl Beckenboden  
 2cm Sandausgleich  
 15cm Styrodur 2-lagig (5+10cm)  
 Fundamentplatte lt. Statik

# Privatschwimmbecken

## 3.3 Seitenwandschnitt Freibecken Rinnenablauf

