


# TYPENBLATT FREIBAD

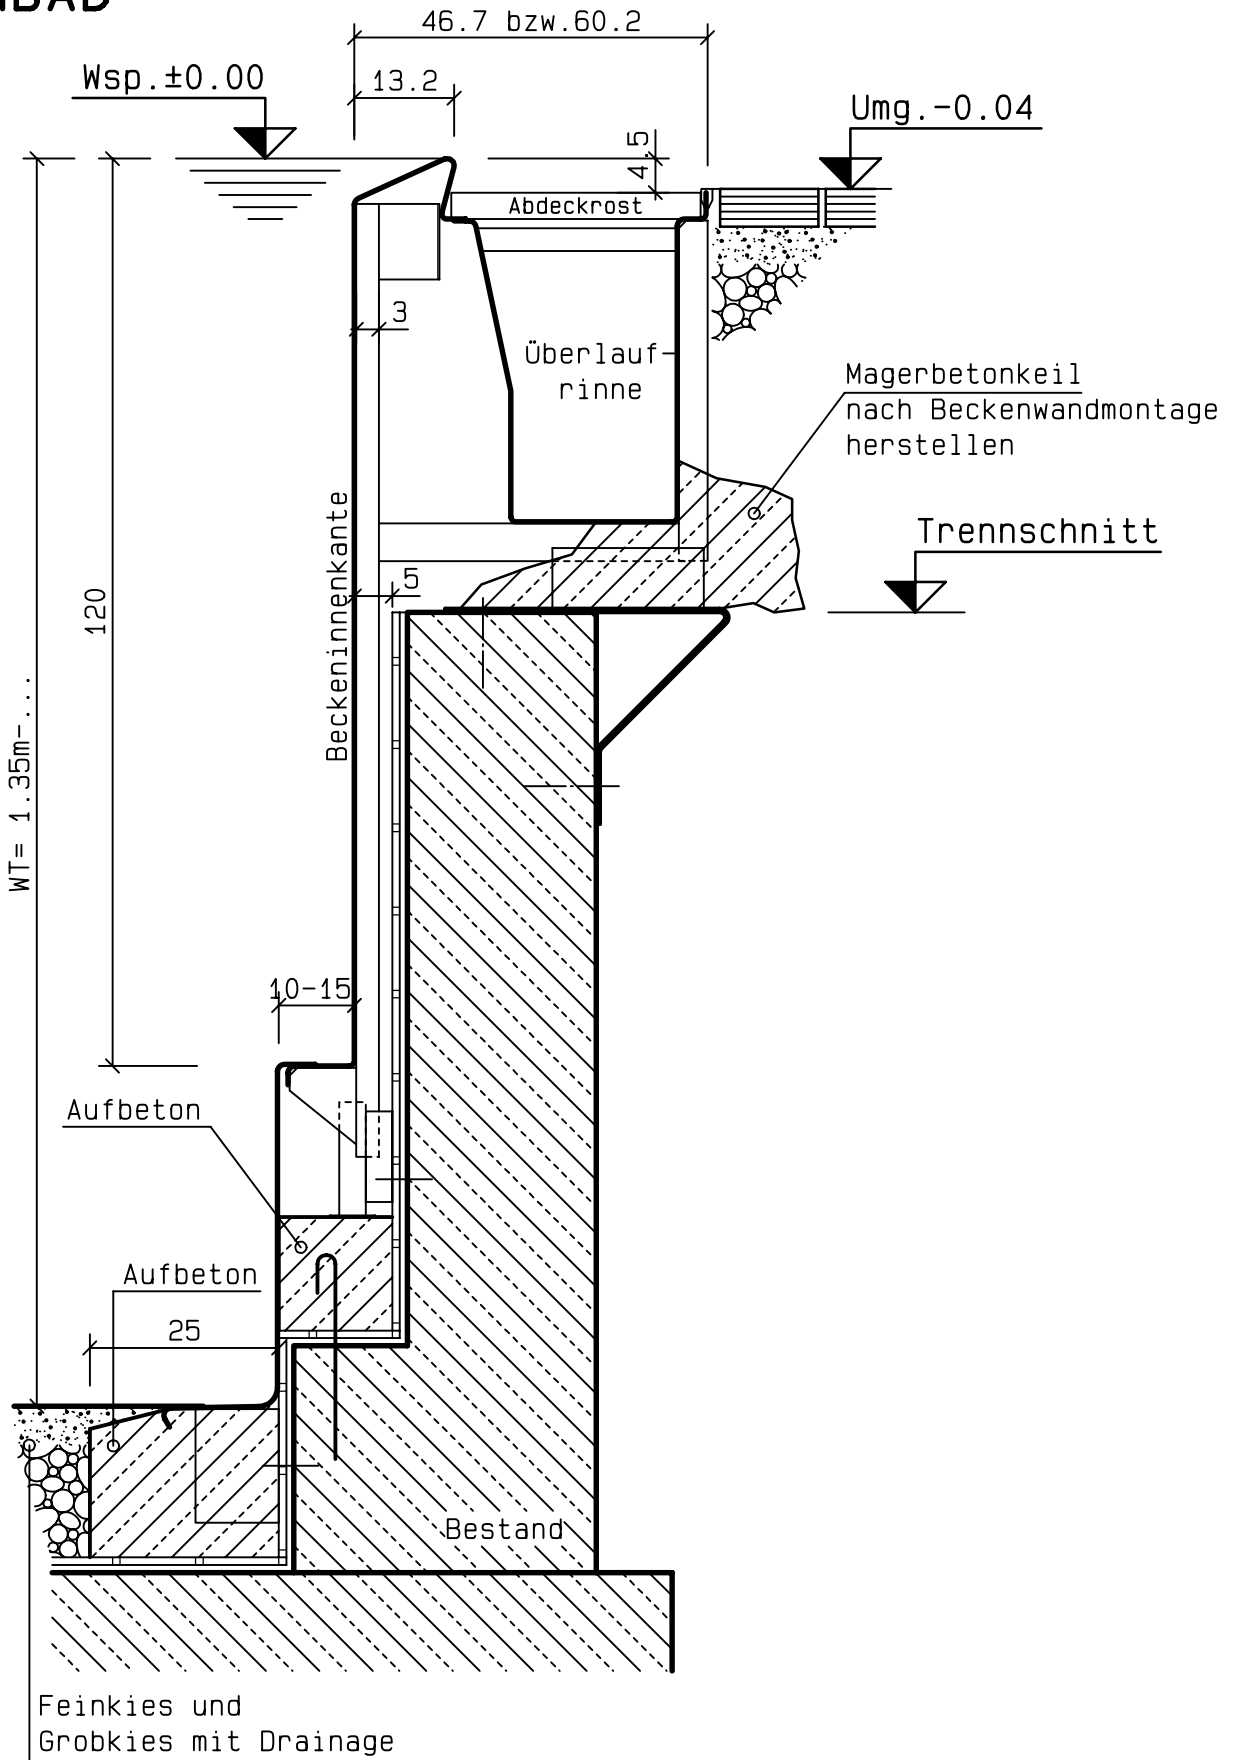

9004SWSBE005b

geprüft:

M = 1:10

2003-01-16

Prüfdatum:

Seitenwandschnitt  
Auskleidung  
mit Stehstufe